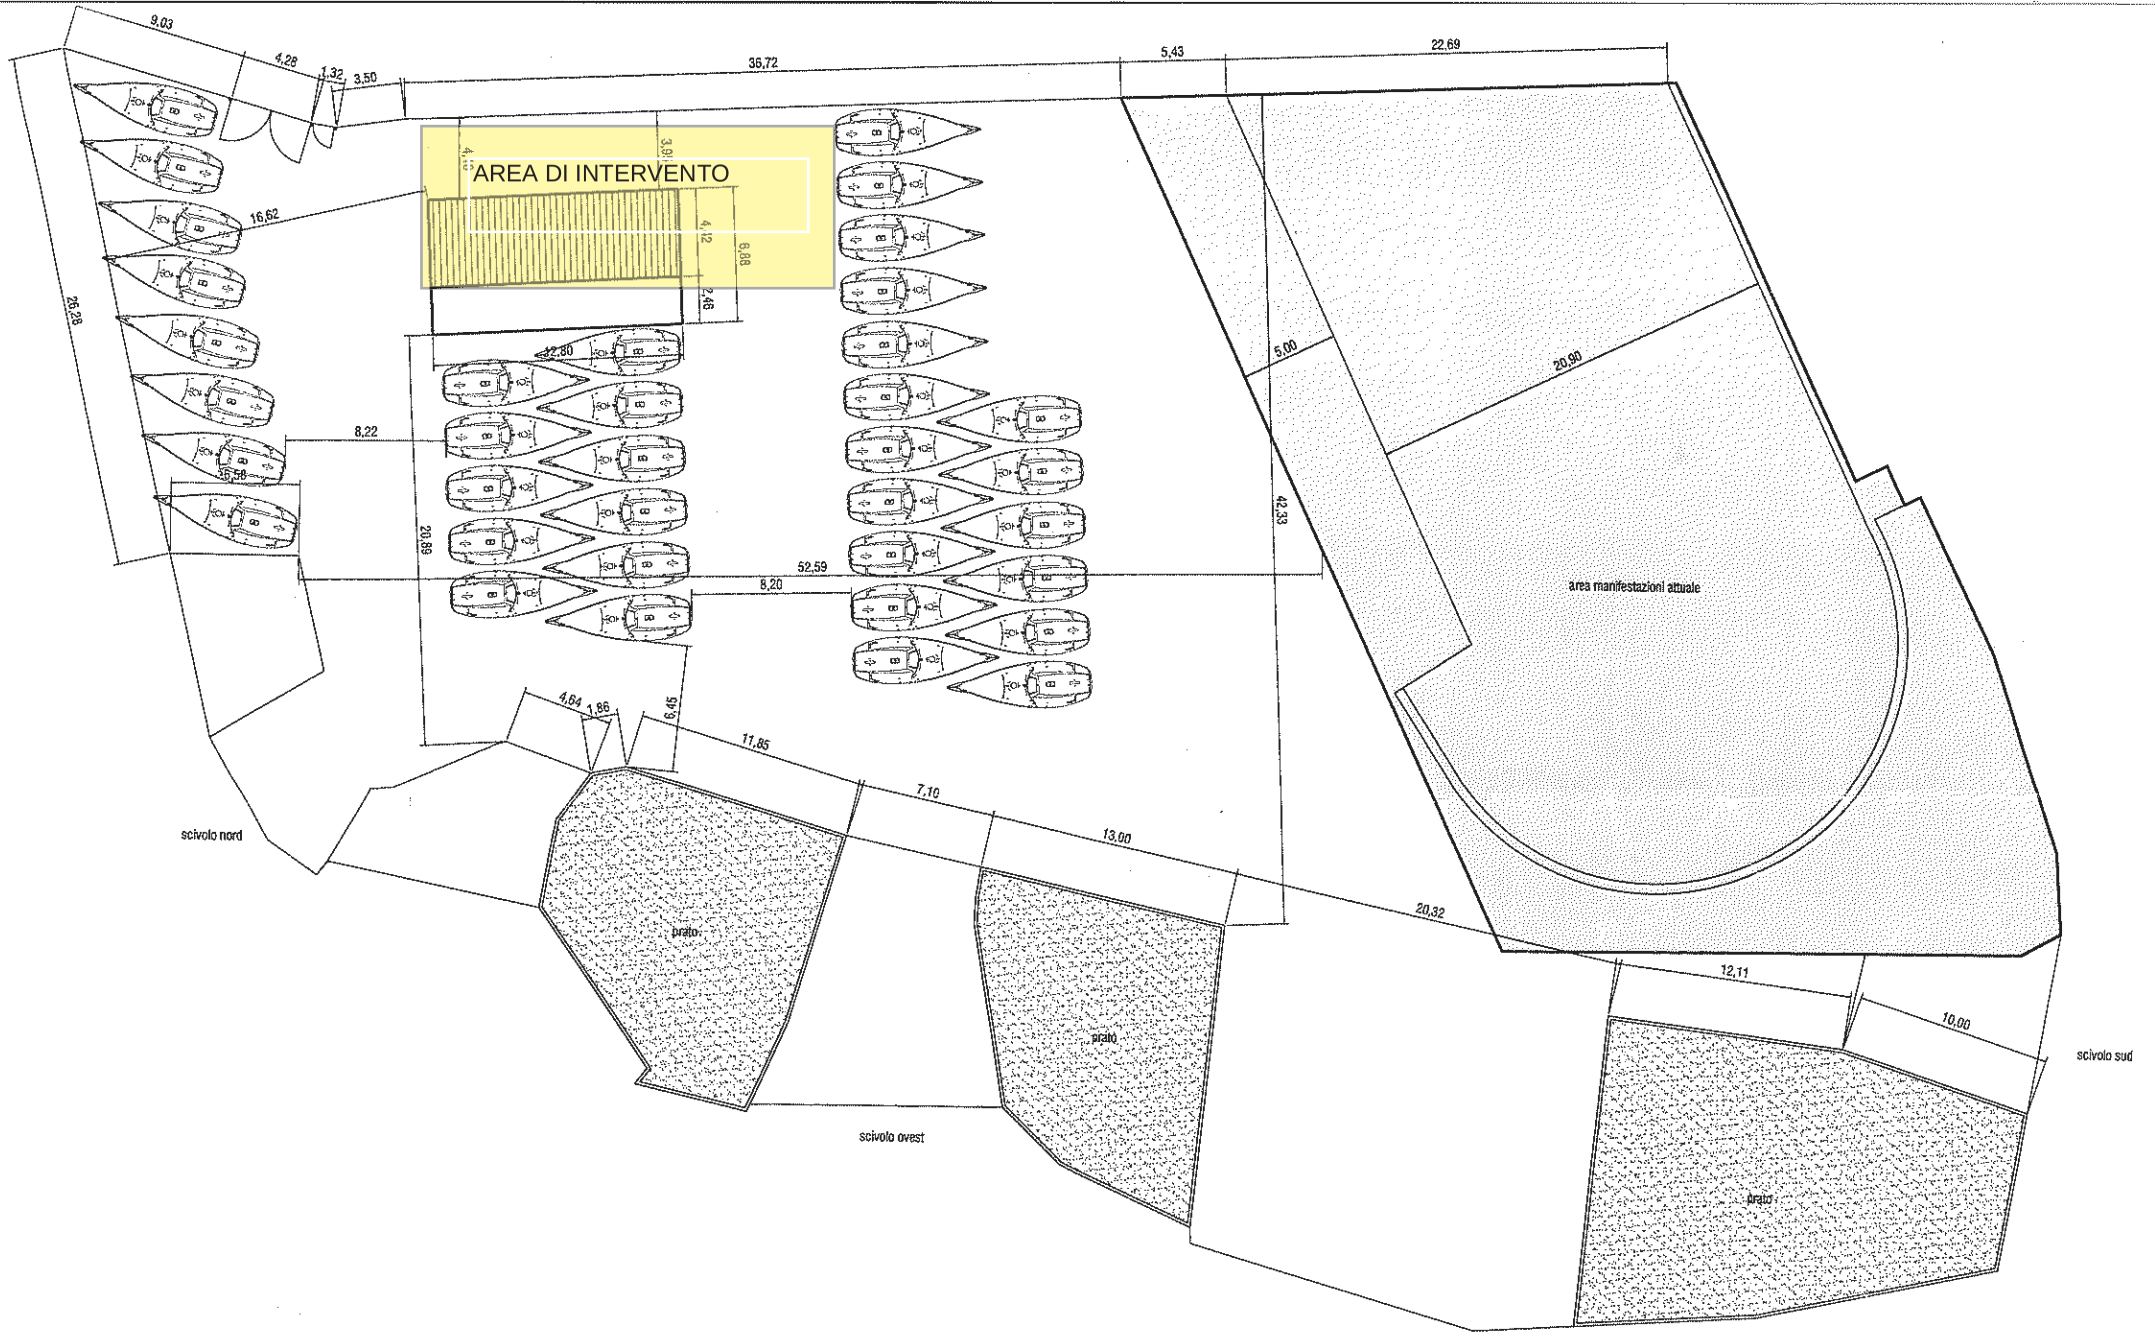

G PLANIMETRIA GENERALE

Scale: 1:200